


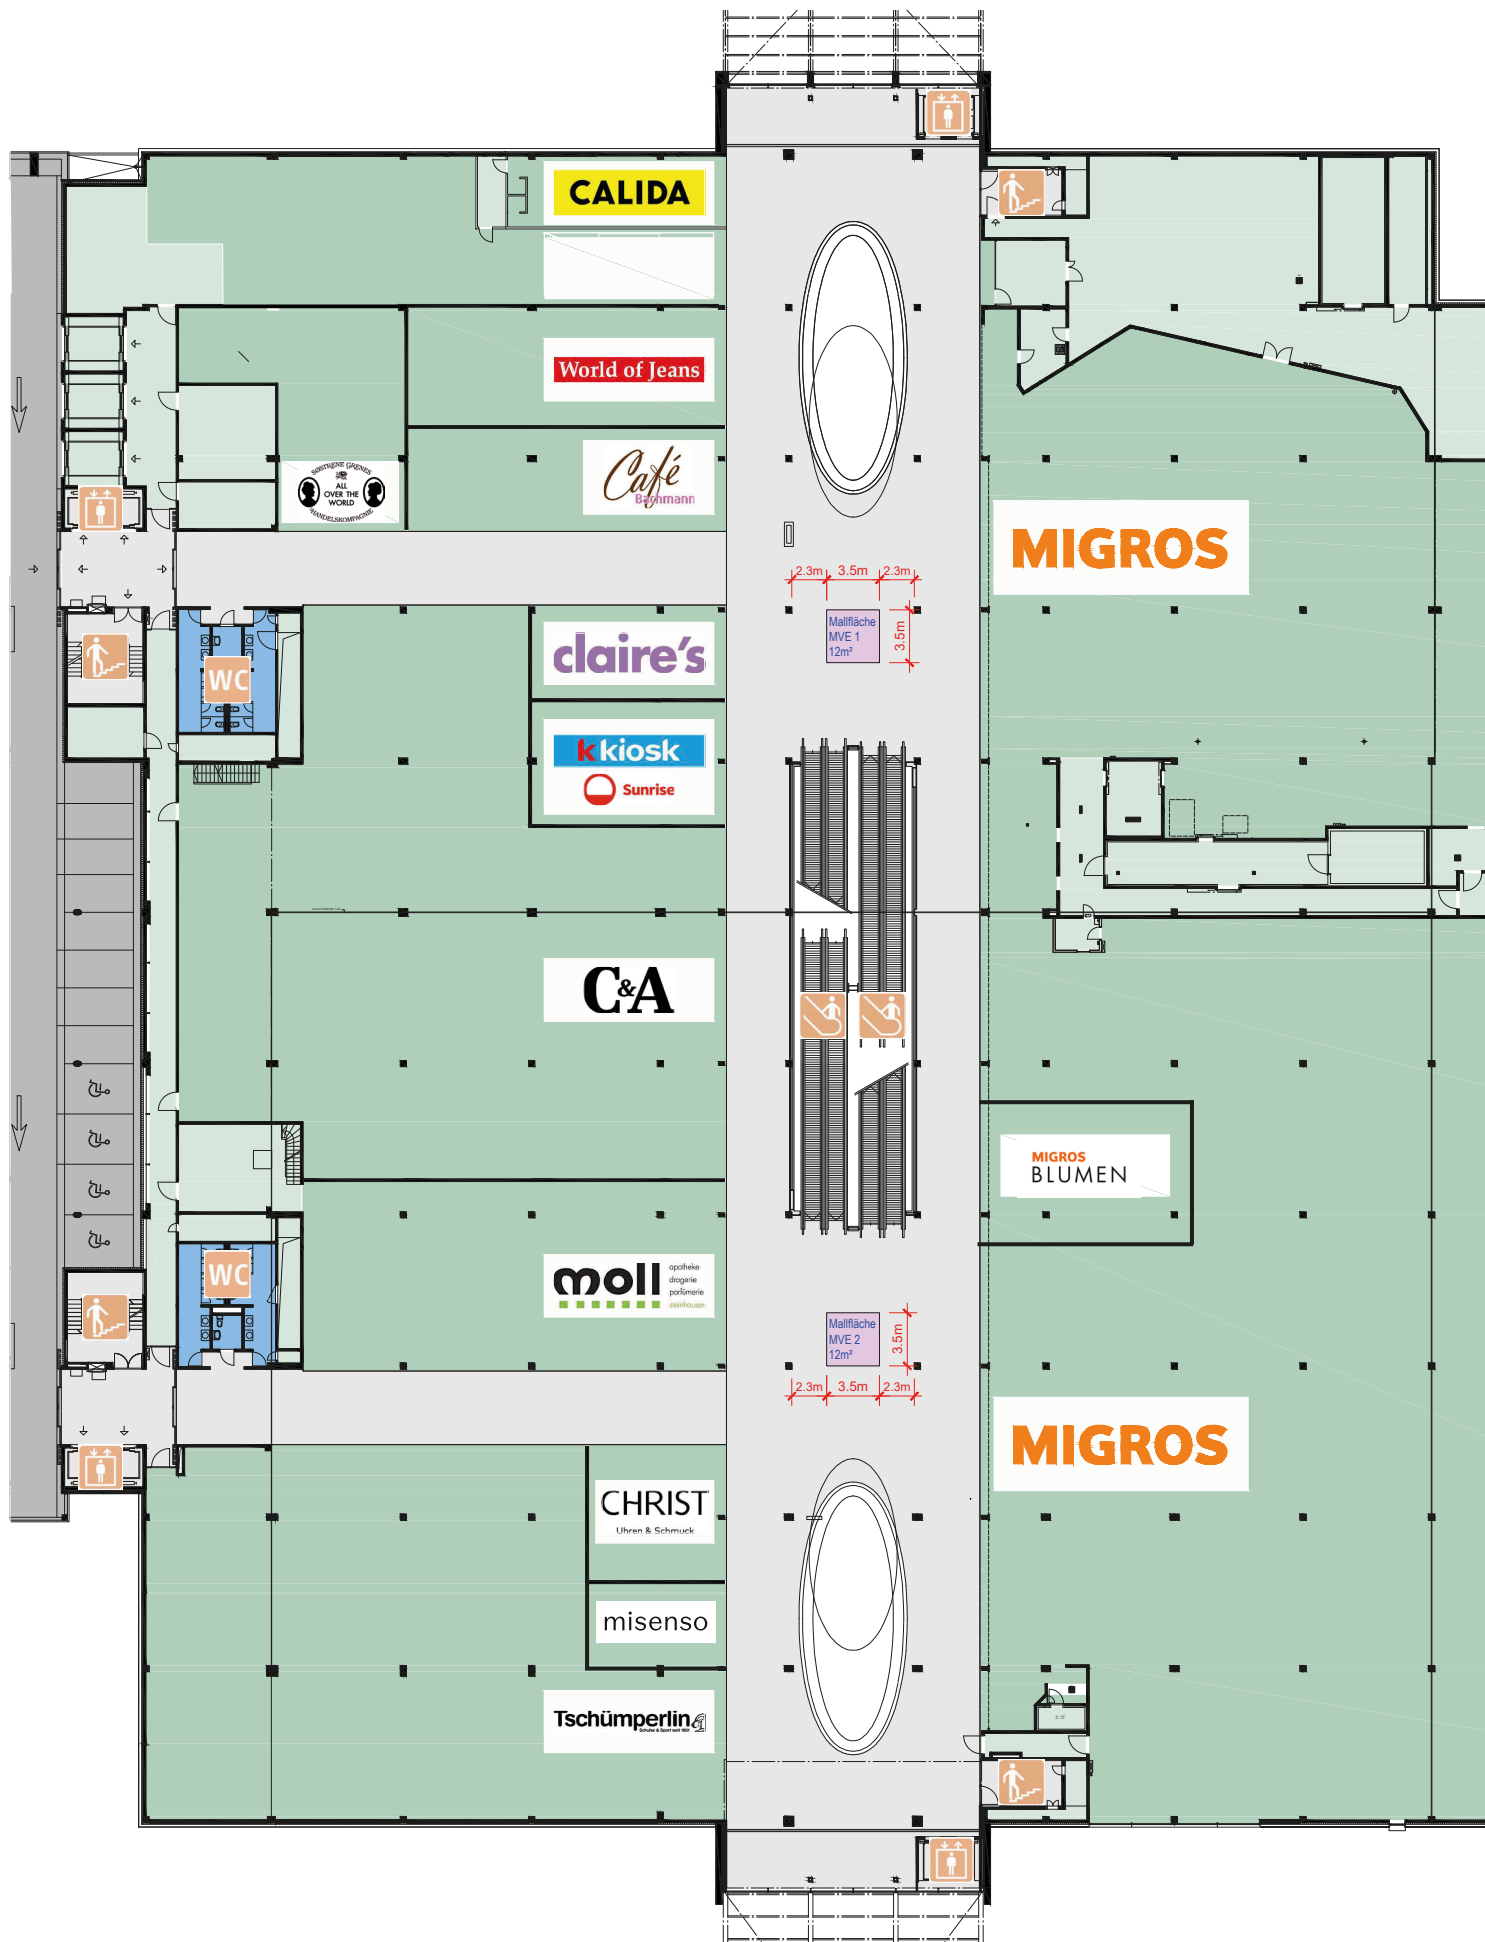

MIGROS

ZUGERLAND STEINHAUSEN

NR: 4710_2_1_2 REVISIONEN
MSST: 1:500 / A3 04.09.2023 FS
DAT: 06.02.2017 FS
GENOSSENSCHAFT MIGROS LUZERN
BAU + TECHNIK
GESCHÄFTSSITZ DIERIKON

Grundriss Ausschnitt Mall
Mallbelegung
Doku Plan

MVE