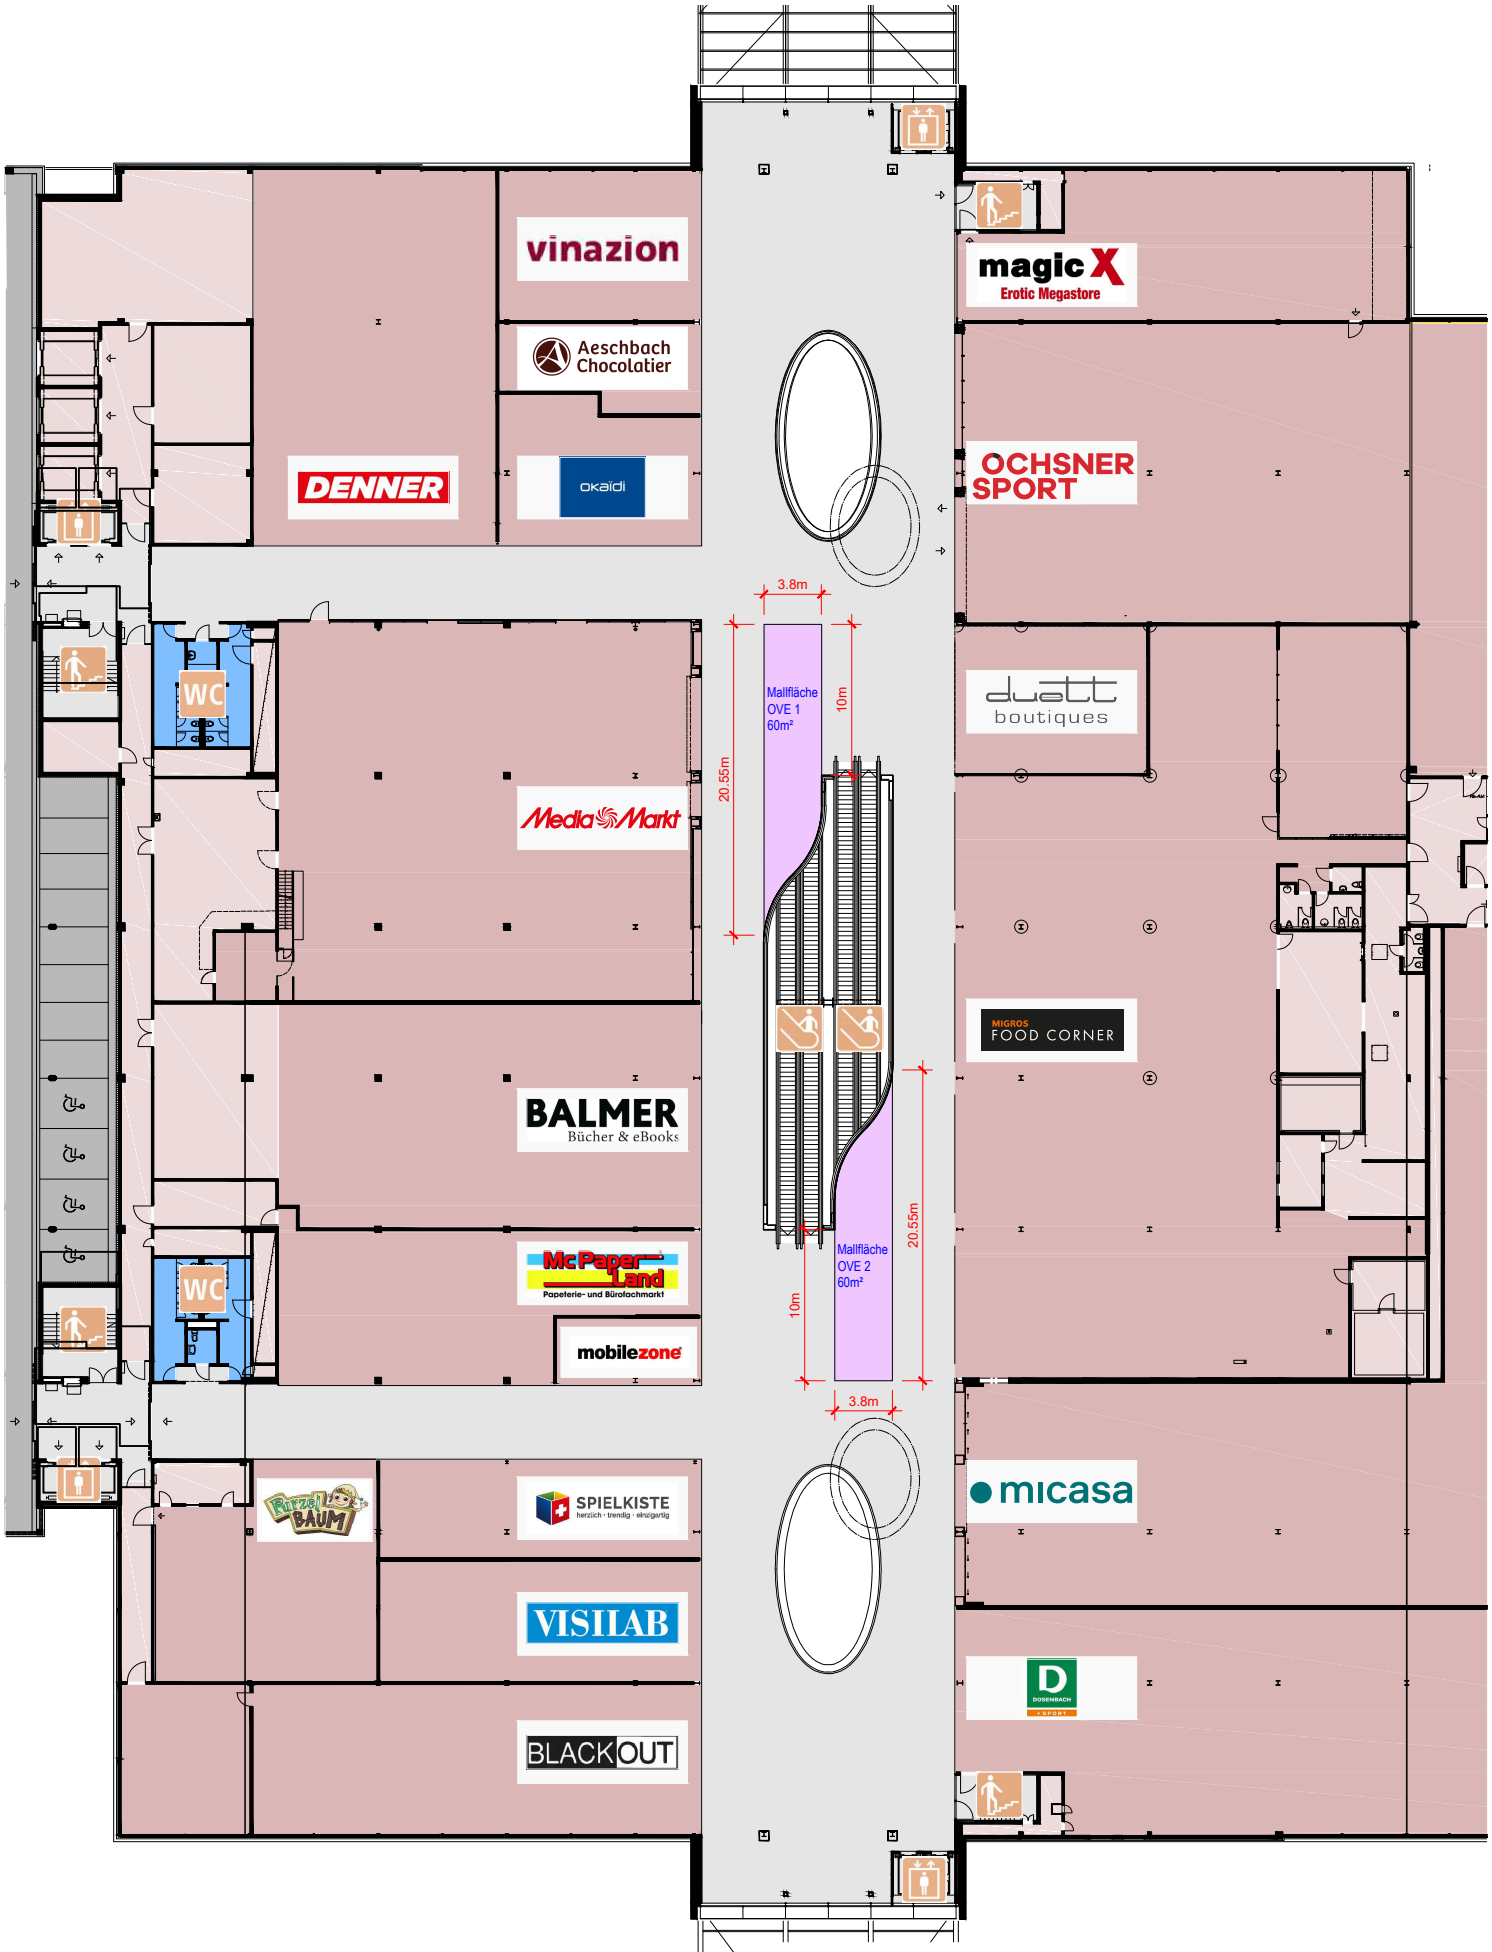

MIGROS ZUGERLAND STEINHAUSEN

NR:	4710_3_1_4	REVISIONEN	
MSST:	1:500 / A3	04.09.2023	FS
DAT:	14.02.2017 FS		

GENOSSENSCHAFT MIGROS LUZERN
BAU + TECHNIK
GESCHAEFTSSITZ DIERIKON

Grundriss Ausschnitt Mall
Mallbelegung

Doku Plan OVE