



Migros Spiez | Promoflächen

Terminus, Bahnhofstrasse, 3700 Spiez

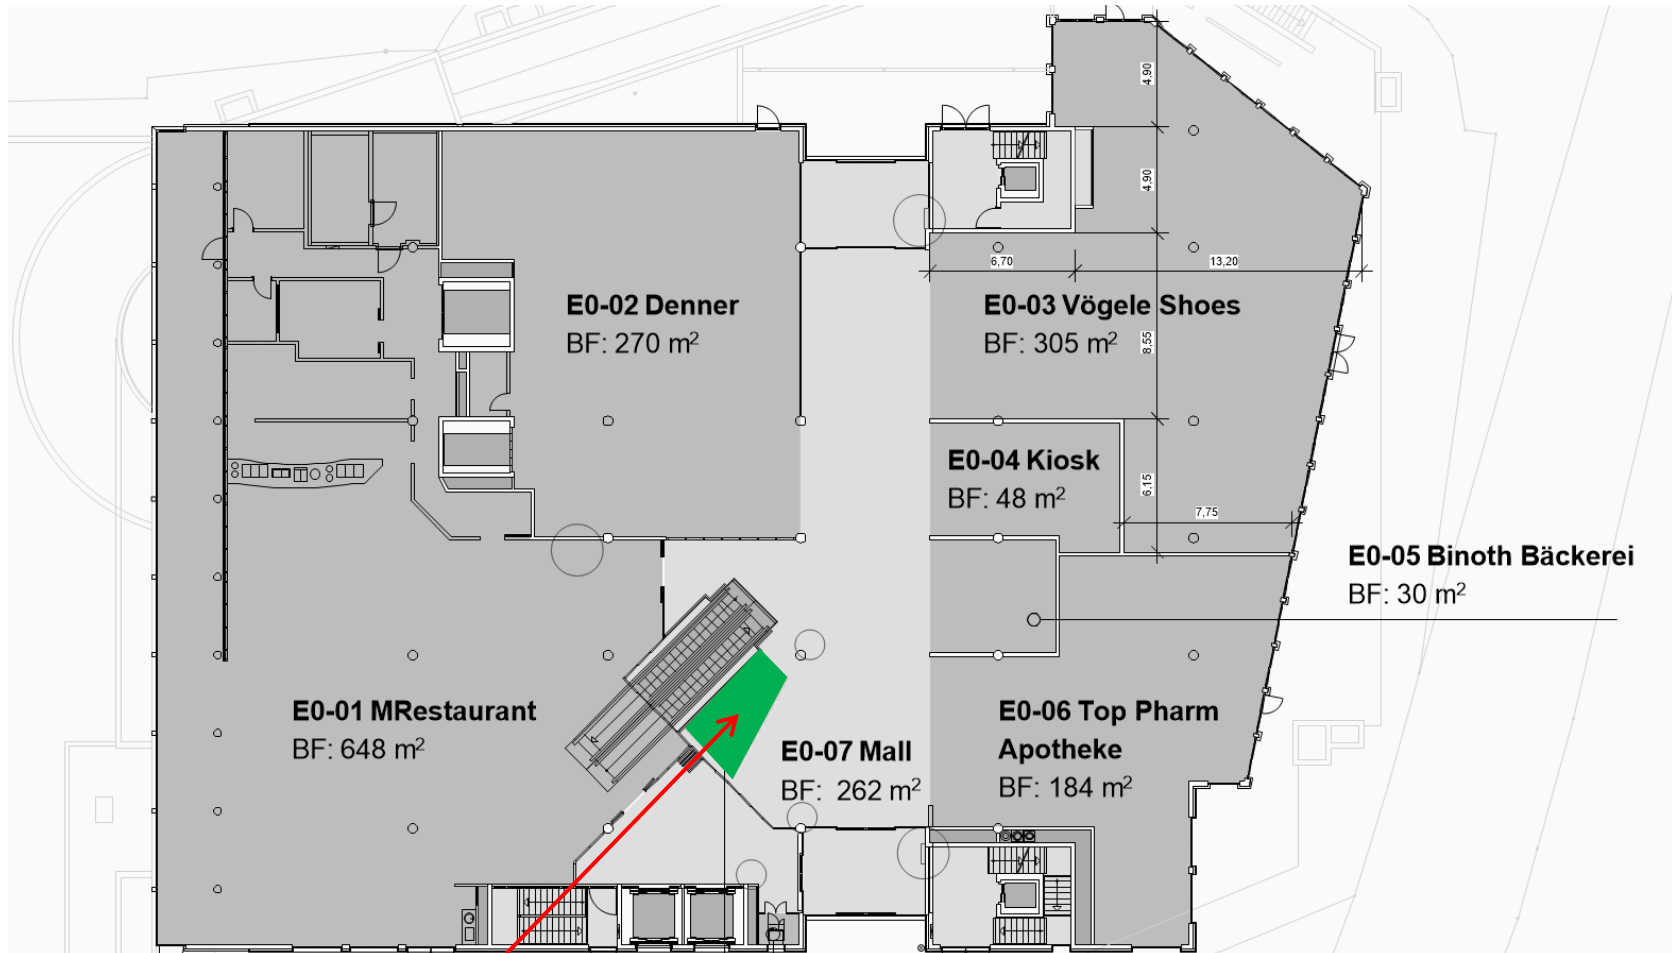

Promofläche Erdgeschoss

Breite: 4.30m
Tiefe: 3.00m
Fläche: 13.00m²

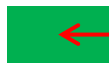

Promofläche Erdgeschoss Aussen

Breite: 4.00m
Tiefe: 3.00m
Fläche: 12.00m²