


Ladedorf | Promoflächen 1. Untergeschoss

Fabrikstrasse 6, 4513 Langendorf

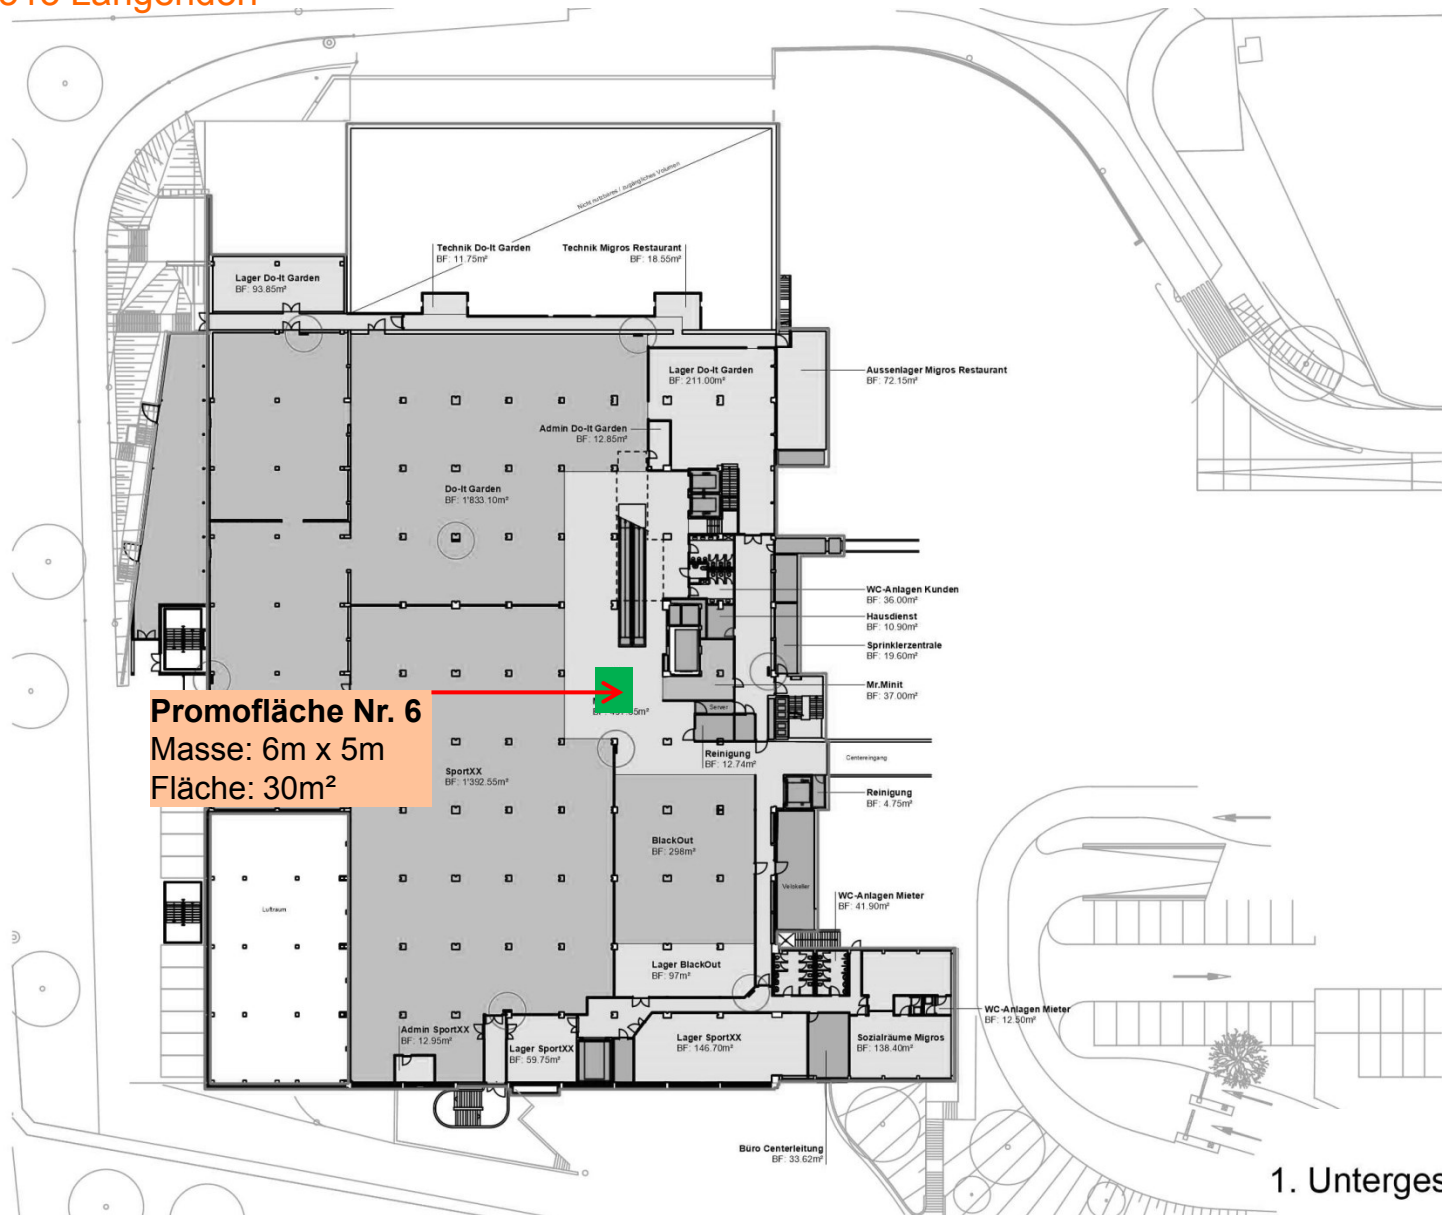

Promofläche Nr. 6
 Masse: 6m x 5m
 Fläche: 30m²

1. Untergeschoss