


SPAZIO CREA

via Tortona 31

PROGETTO

C O R T I L E

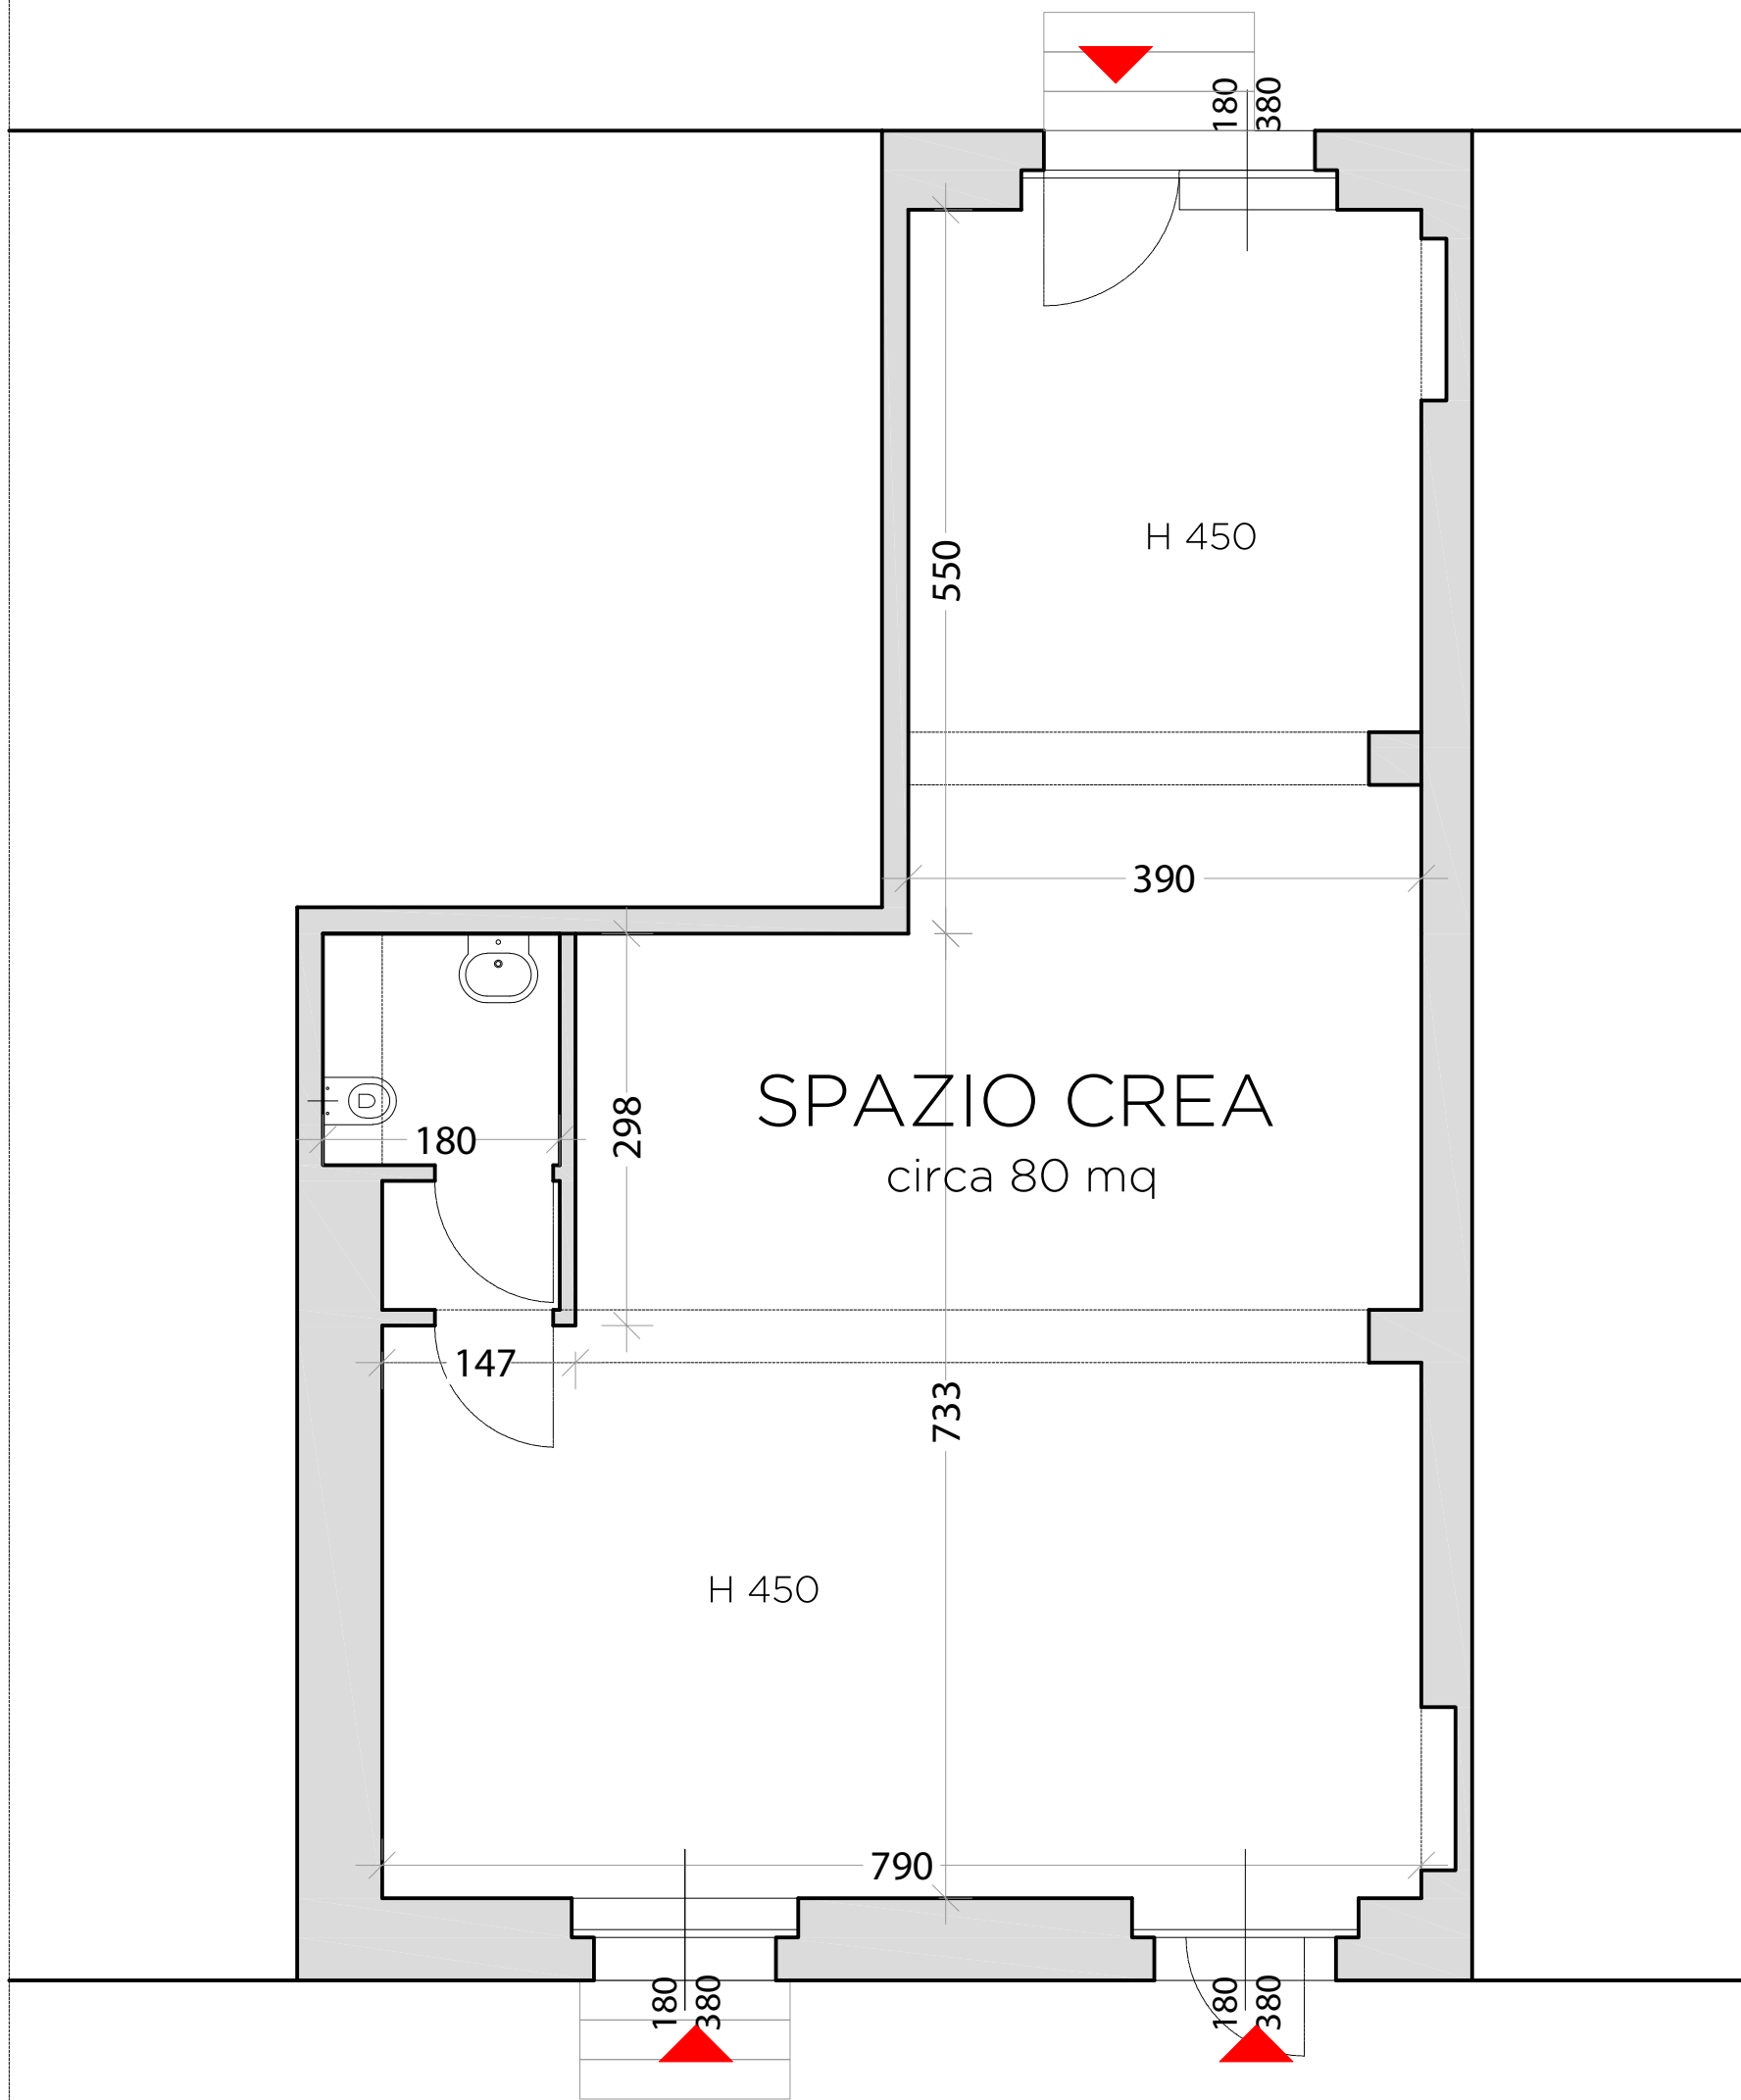

SPAZIO CREA
circa 80 mq

PIANO TERRA

C O R T I L E

N.B, TUTTE LE QUOTE VANNO VERIFICATE