


Wynecenter | Promoflächen Erdgeschoss

Bresteneggstrasse 9 B, 5033 Buchs

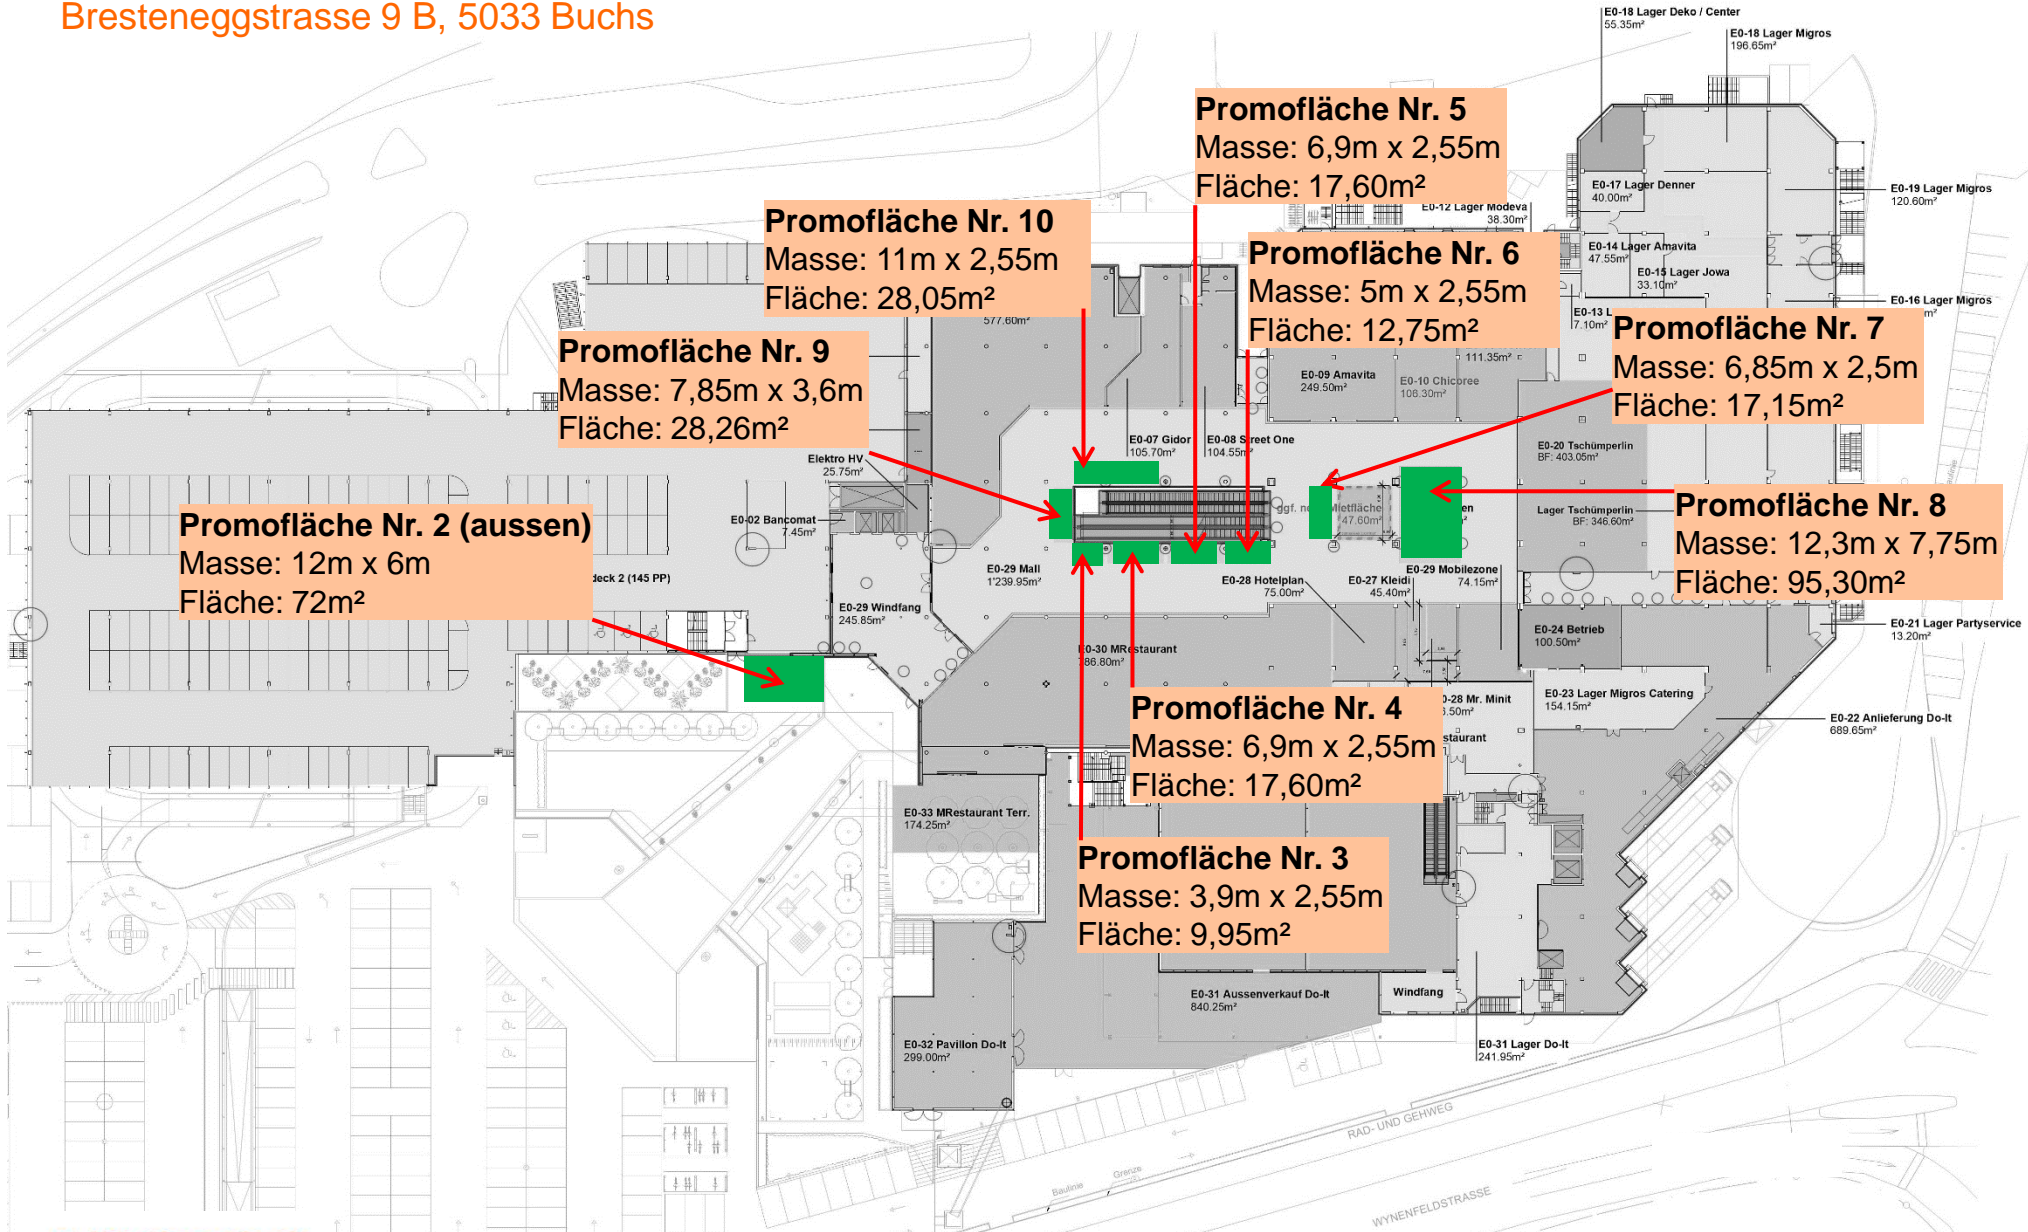

Promofläche Nr. 2 (ausser)
 Masse: 12m x 6m
 Fläche: 72m²

Promofläche Nr. 9
 Masse: 7,85m x 3,6m
 Fläche: 28,26m²

Promofläche Nr. 10
 Masse: 11m x 2,55m
 Fläche: 28,05m²

Promofläche Nr. 5
 Masse: 6,9m x 2,55m
 Fläche: 17,60m²

Promofläche Nr. 6
 Masse: 5m x 2,55m
 Fläche: 12,75m²

Promofläche Nr. 7
 Masse: 6,85m x 2,5m
 Fläche: 17,15m²

Promofläche Nr. 8
 Masse: 12,3m x 7,75m
 Fläche: 95,30m²

Promofläche Nr. 4
 Masse: 6,9m x 2,55m
 Fläche: 17,60m²

Promofläche Nr. 3
 Masse: 3,9m x 2,55m
 Fläche: 9,95m²