

Liegenschafts-Nr. 0066 15  
 Adresse Archplatz 2  
 8400 Winterthur

Nutzungsart



Bewirtschafter

Druckdatum 31.05.2024  
 Aktuelle Situation

**Etage 1. Obergeschoss**

**Vermietungsplan (ID)**

	VWAGF*	ZF*	VMF*
0066 15.07.0106	68.7	1.3	70

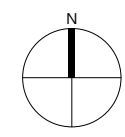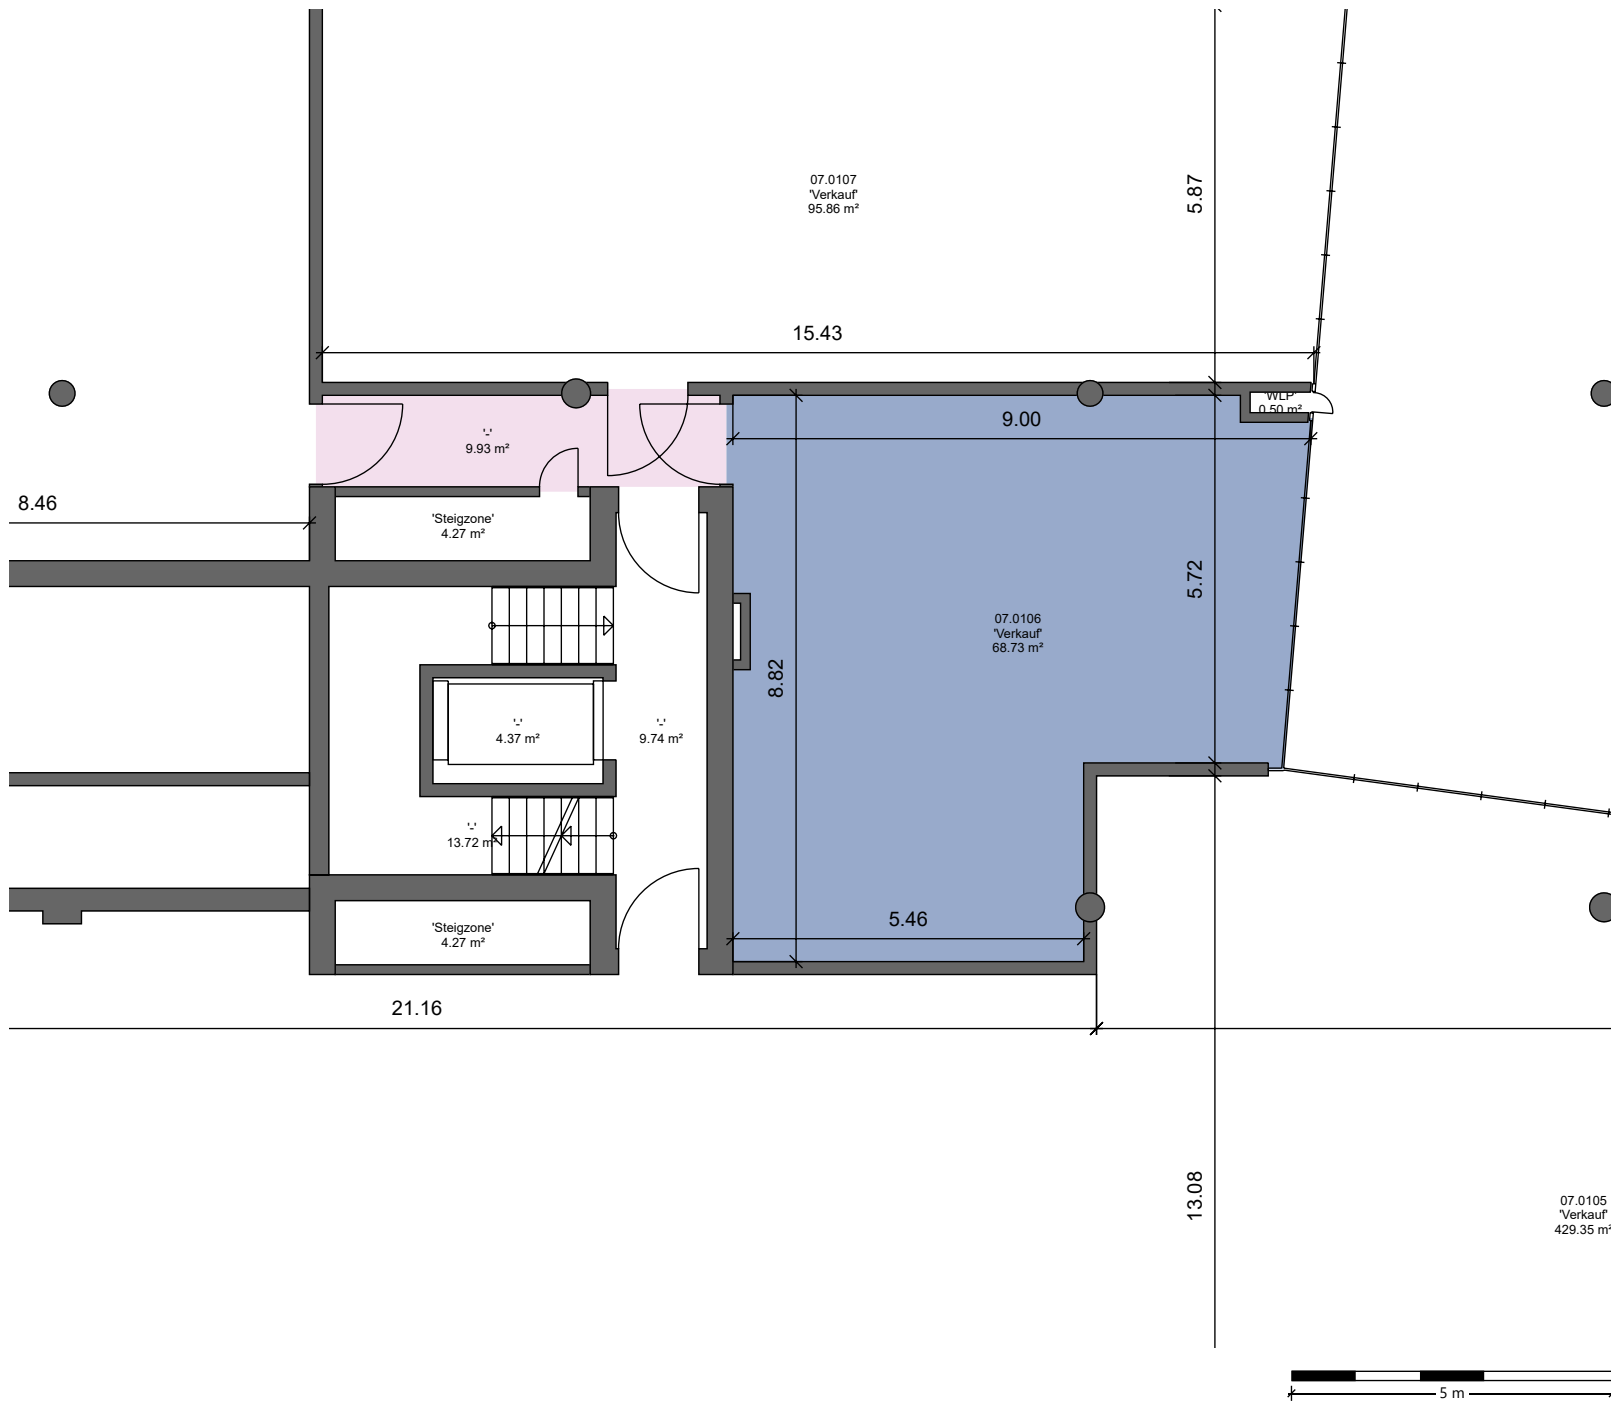

\*Dieser Vermietungsplan hat ausschliesslich informellen Charakter. Der Interessent bzw. Mieter kann aus dem Vermietungsplan daher keinerlei Ansprüche ableiten. Für Mietflächen, Masse, Grundrisse, Einbauelemente, Türanschläge usw. gelten ausschliesslich die in der Hauptmietvertragsurkunde gemachten Angaben. Alle Massangaben sind für Ausführungs- und Bestellungs zwecke vor Ort zu prüfen. Nichttragende Wände müssen vor Abbruch bezüglich Statik mit einem Fachplaner geprüft werden. VWAGF=Vermietbare Wohn-, Arbeits- u. Gewerbefläche, ZF=Zuschlagsfläche, VMF=Vermietbare Fläche (gerundet)